




PIEZAS BLOQUE ARLIBLOCK-ACUSTICO

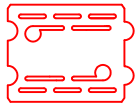


1-BLOQUE 25x15x30

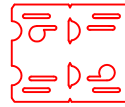

2-CANTONERA 25x15x30

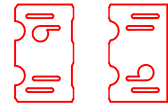

3-1/2 BLOQUE 25x15x15

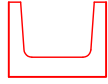


4-ZUNCHO 24x19x49

entrega forjado retacado yeso por las 2 caras

jointa vertical split amorterada



5
1

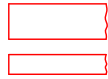

5-SPLIT 25x5/9x19


jointa continua mortero 1 a 1,5 cm

enlucido yeso 1 a 1,5 cm por las 2 caras

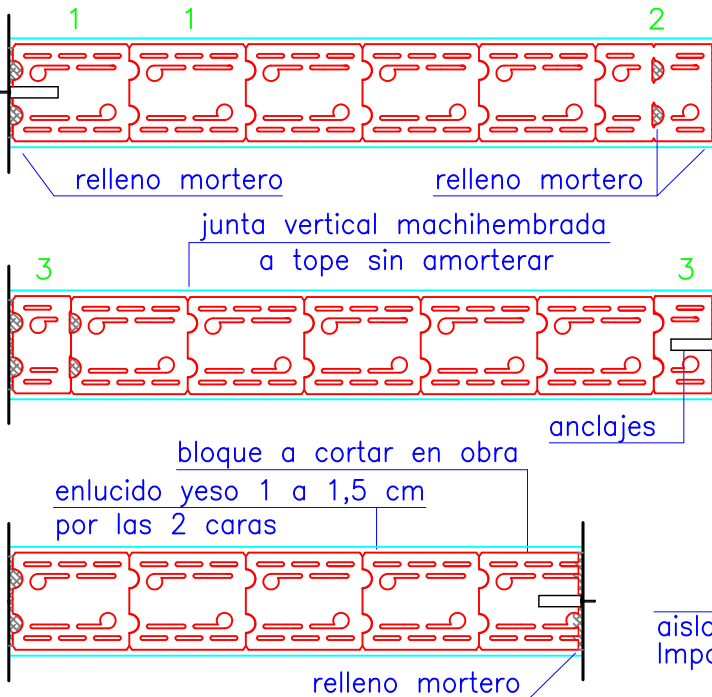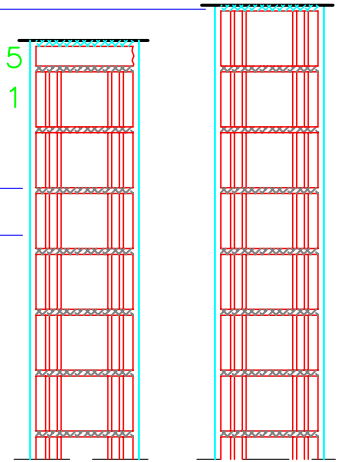

PLANTAS

SECCIONES

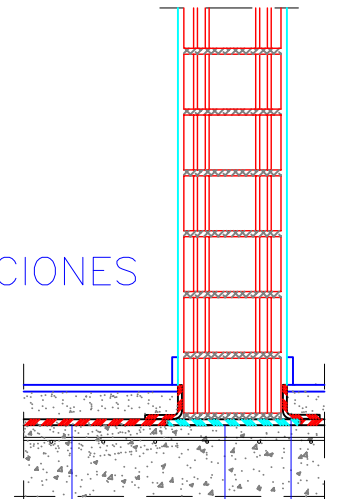

aislamiento a ruido de impacto Impactodan 10 (Danosa)

banda perimetral muro

banda autoadhesiva de solape



ARLIBLOCK

*Juntas horizontales continuas de mortero

NOTAS IMPORTANTES

*Entrega forjado retacado con yeso por las 2 caras de la pared

*Juntas verticales machihembradas a tope sin amorterar

*Juntas verticales no machihembradas amorteradas

*Huecos no machihembrados rellenos de mortero

*No situar rozas y cajas a la misma altura por las 2 caras de la pared

*No empotrar bajantes en el grueso de pared

DETALLE CONSTRUCTIVO

Escala 1/20

ARLIBLOCK ACUSTICO 25

Detalle constructivo orientativo supeditado a la Dirección Facultativa de la obra.